


Agenzia del Territorio  
**CATASTO FABBRICATI**  
Ufficio Provinciale di  
Siena


ELABORATO PLANIMETRICO	
Compilato da: Roberto Marchetti	
Iscritto all'albo: Geometri	
Prov. Siena	N. 879

Comune di Colle Di Val D'elsa	Protocollo n. SI0136063 del 02/11/2007
Sezione: Foglio: 55 Particella: 262	Tipo Mappale n. del

Dimostrazione grafica dei subalterni Scala 1 : 500

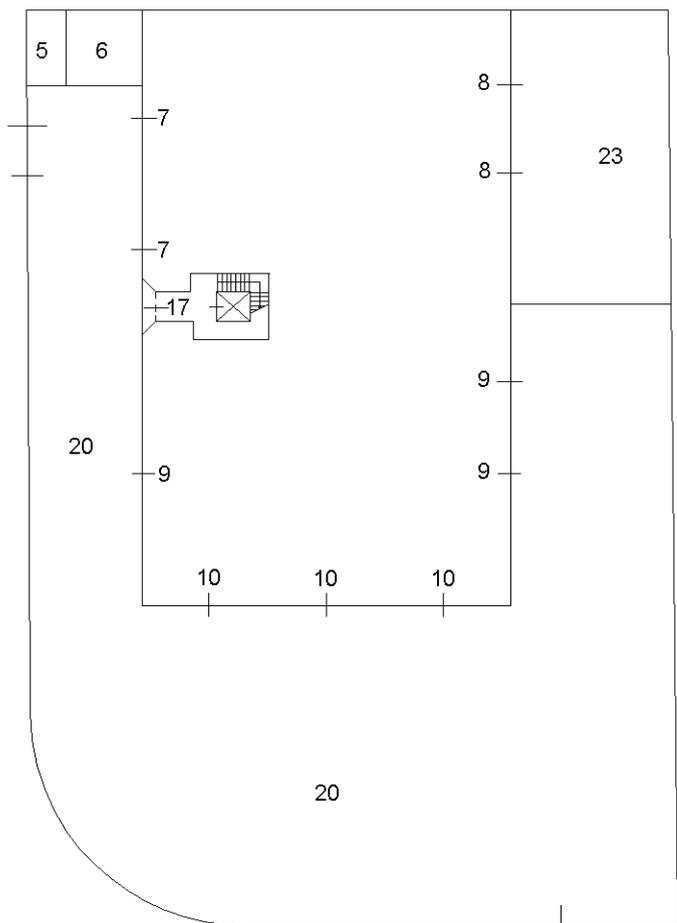

PIANO TERRENO

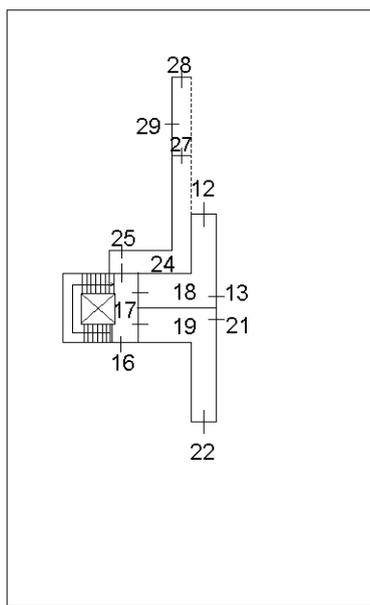

PIANO PRIMO



Ultima planimetria in atti

Catasto dei Fabbricati - Situazione al 05/02/2020 - Comune di COLLE DI VAL D'ELSA (C847) - < Foglio: 55 - Particella: 262 - Elaborato planimetrico >